


UB 6 CONVENTINHO | ÉPOCA BALNEAR 2020

← FORTALEZA

MAR

ROCHA DA PALHA →

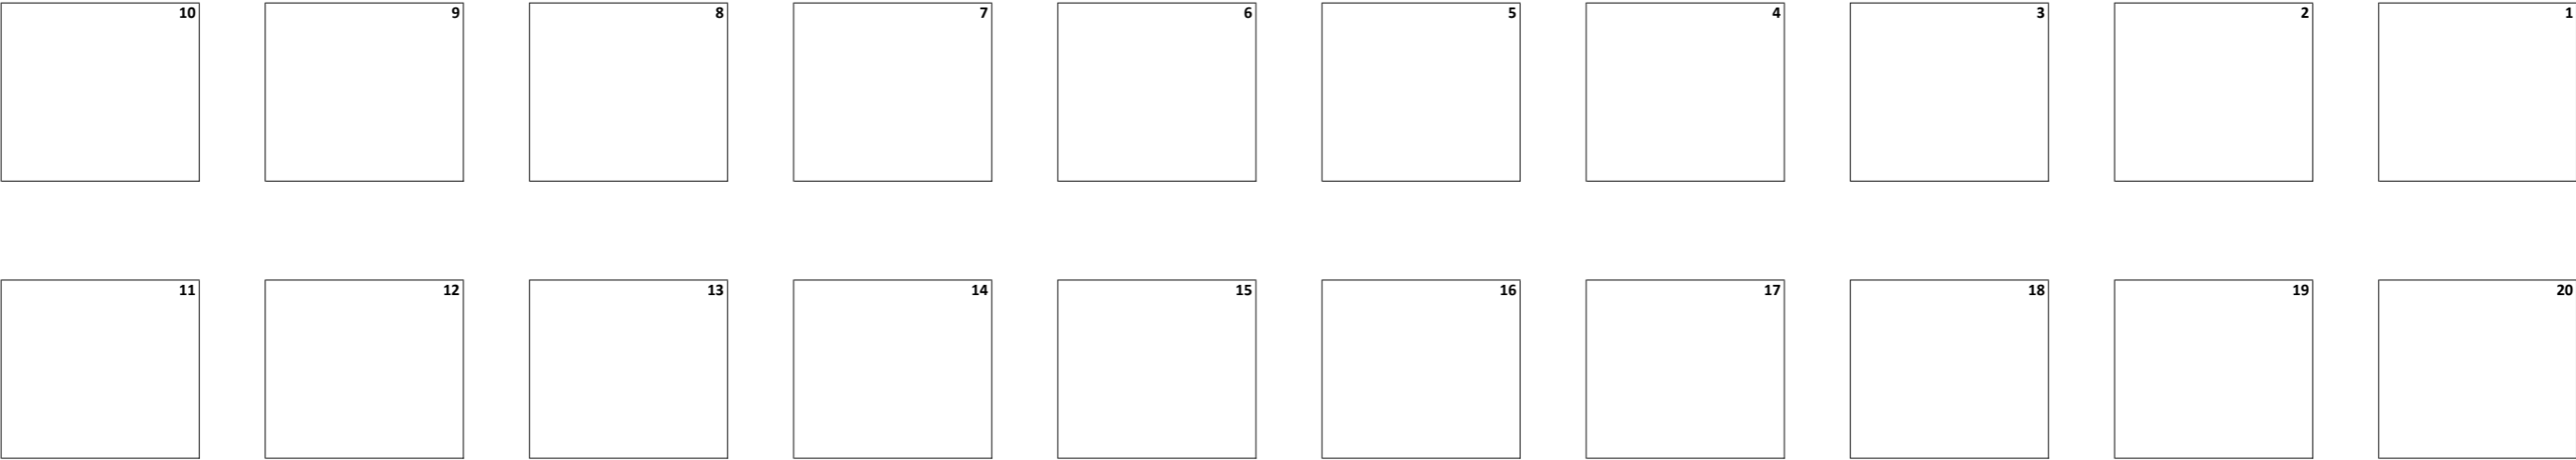

AUTORIZADO PARA 2020
Toldos: 20
Área: 46m x 7,60m = 349,60m²

Atualizado: 30-05-2020